



façade est

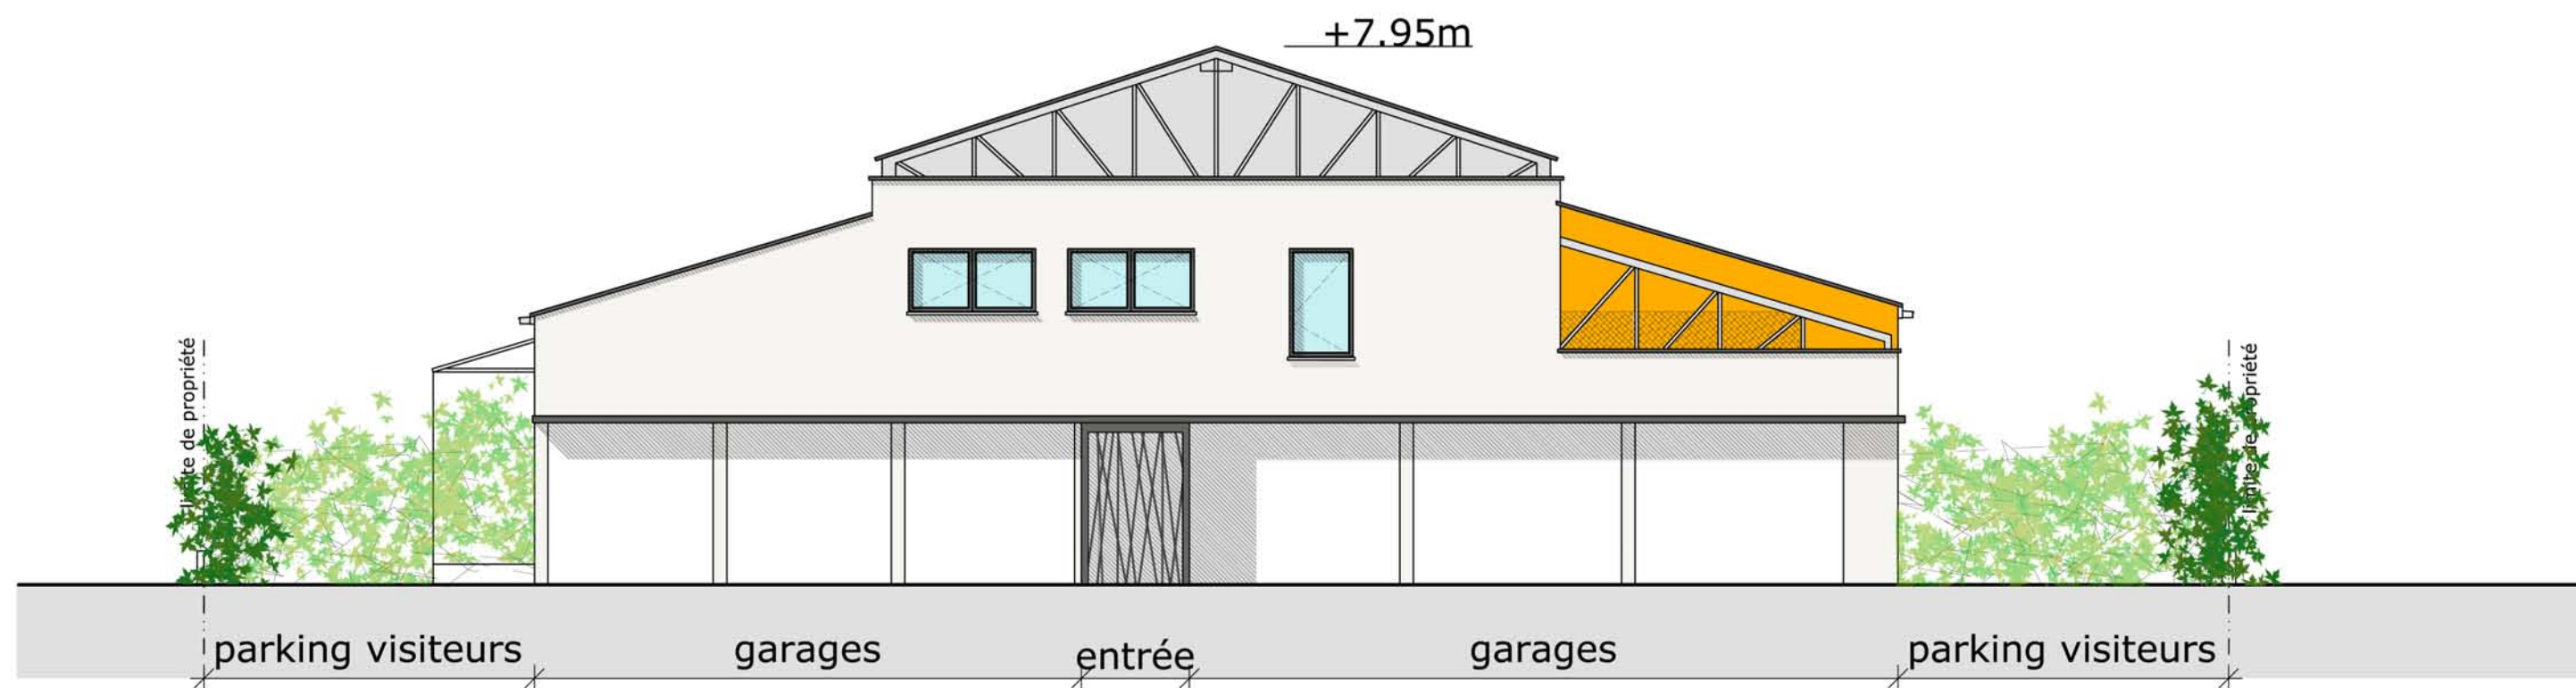

façade ouest

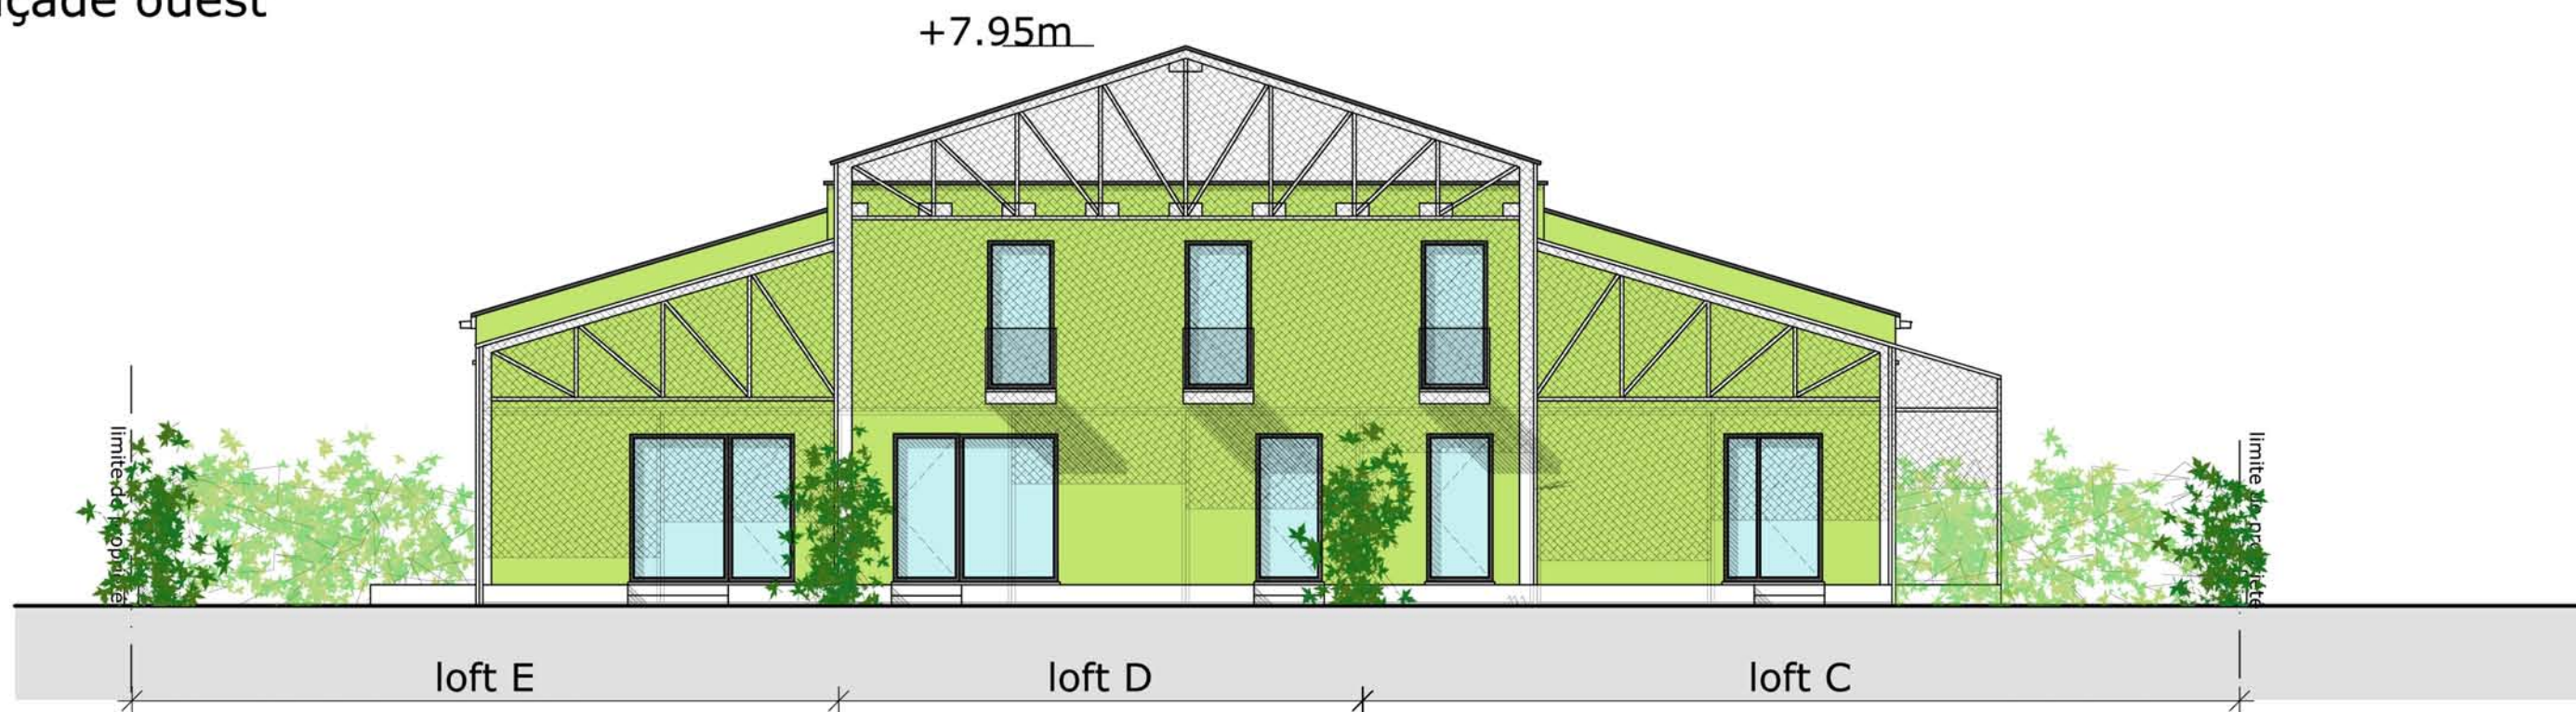

six logements dans un ancien hangar à La Ravoire
façades est et ouest 1/100
appel à projet CAUE SAVOIE

Maître d'ouvrage :	Maître d'oeuvre :
Lago promotion	[siz '- ix] architectes