


façade sud

+7.95m

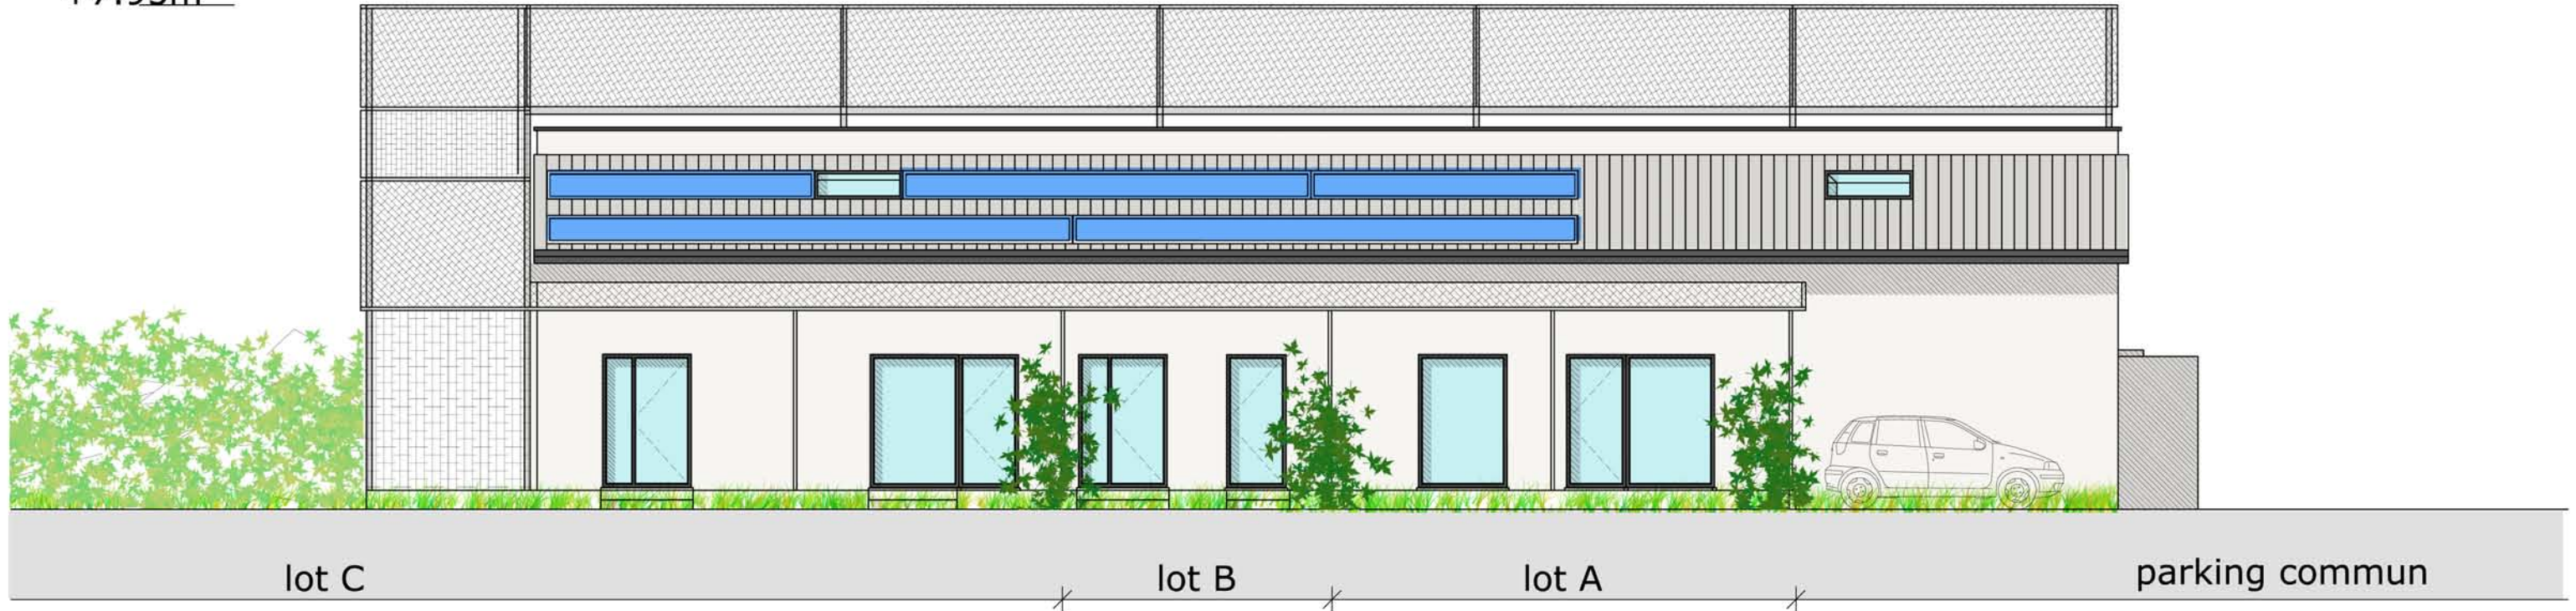

façade nord

7.95m

+7.95m



six logements dans un ancien hangar à La Ravoire
façades nord et sud 1/100
appel à projet CAUE SAVOIE

Maître d'ouvrage :	Maître d'oeuvre :
Lago promotion	[siz '- ix] architectes