

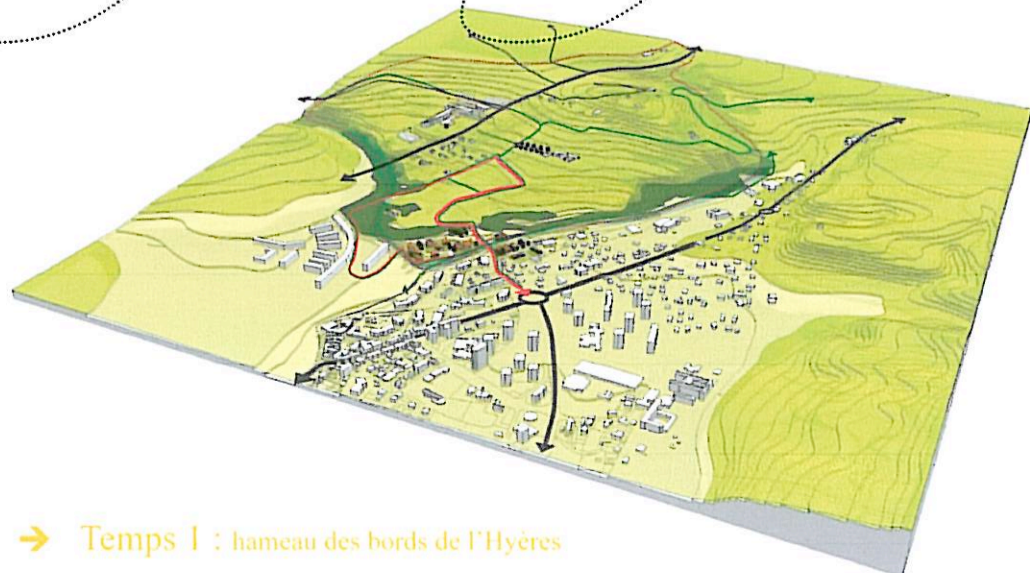


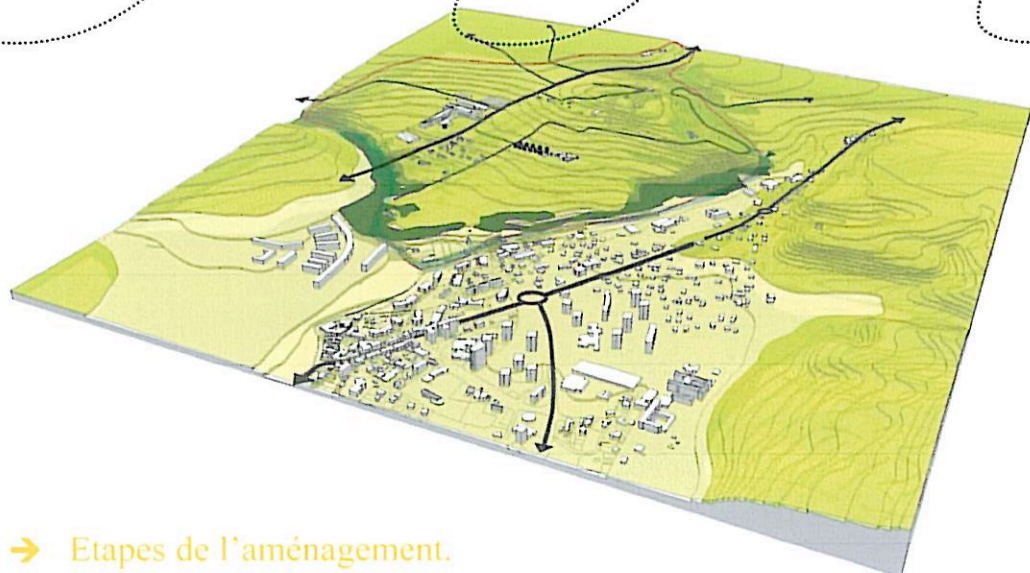


→ Les hameaux de Cognin éch : 1/2500<sup>ème</sup>

.....→ Déplacements doux

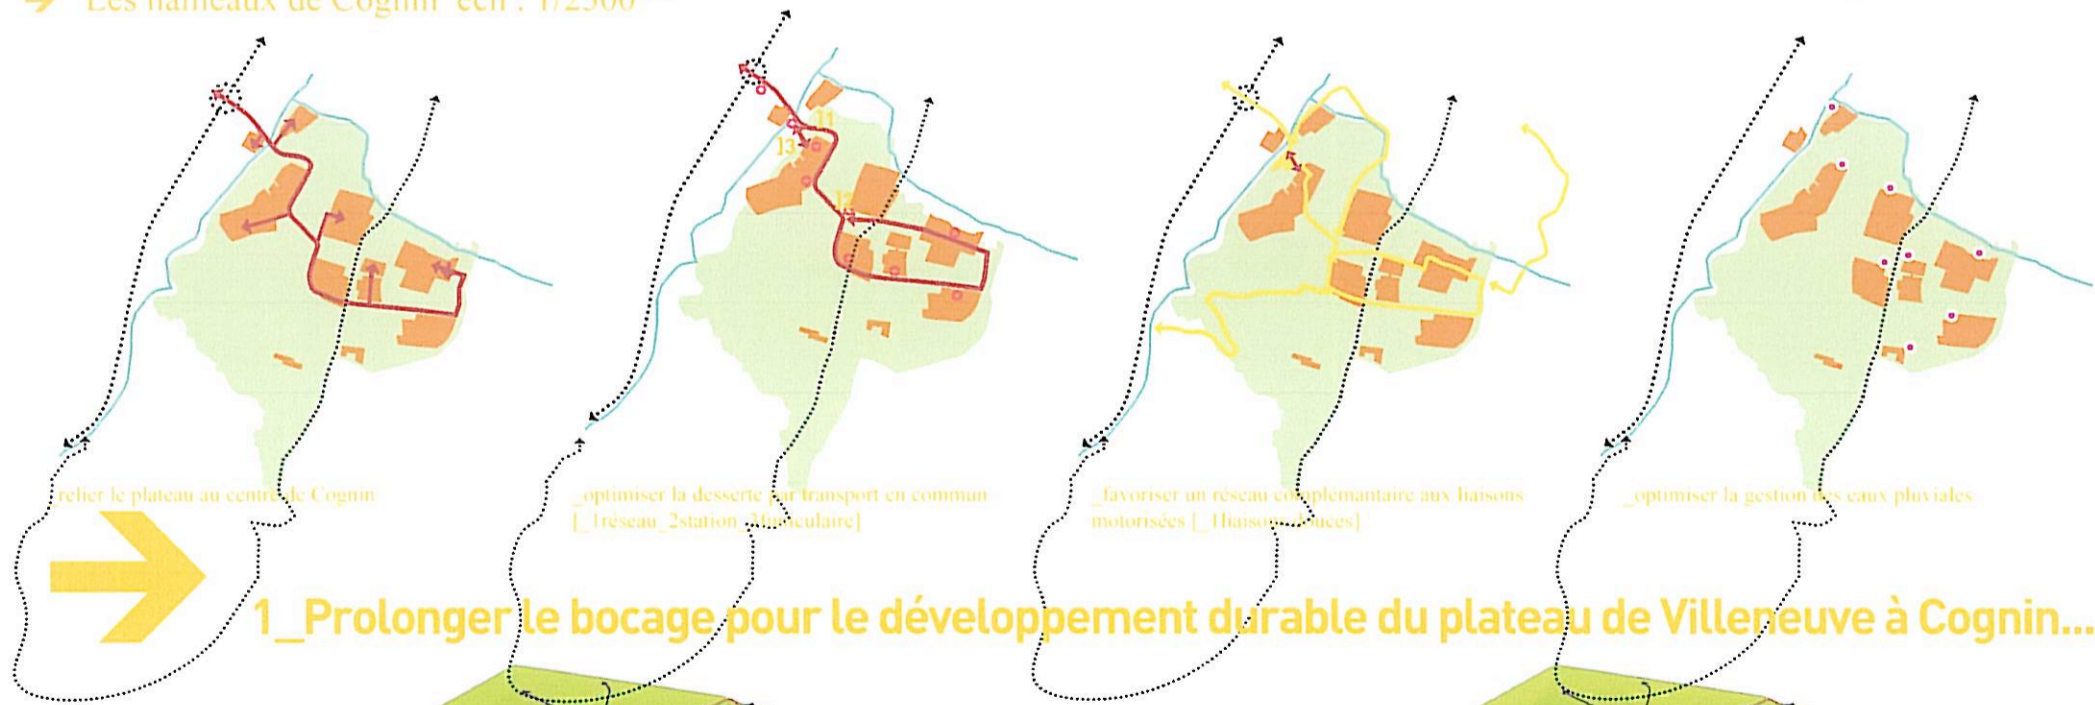


→ Etapes de l'aménagement.

→ Temps 1 : hameau des bords de l'Hyères

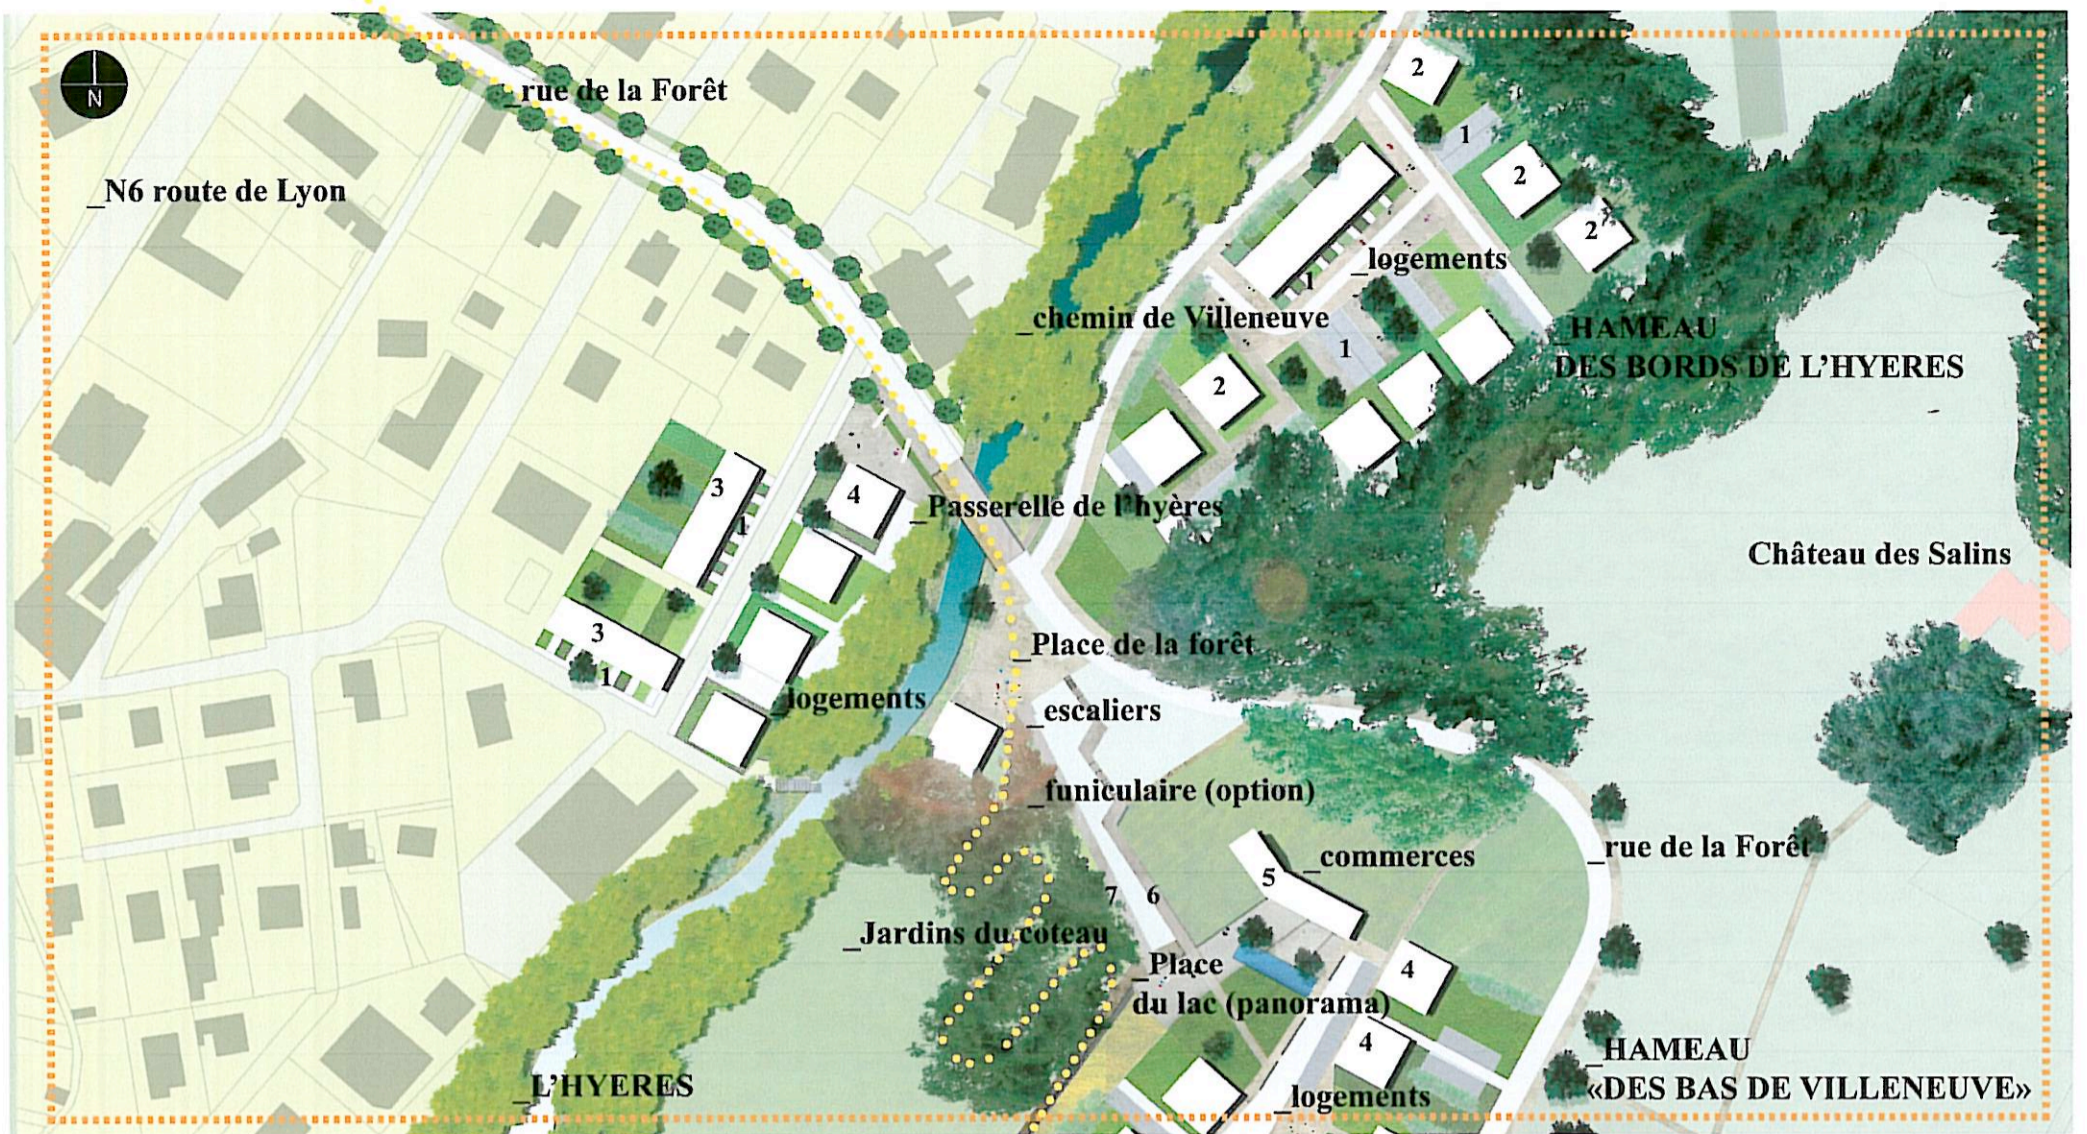

→ Plan éch : 1/750<sup>ème</sup> (Place haute et place basse)

1\_stationnement 2\_maisons blocs 3\_maisons (type village) 4\_commerces en RDC 5\_helvédère 6\_escaliers 7\_funiculaire (option)

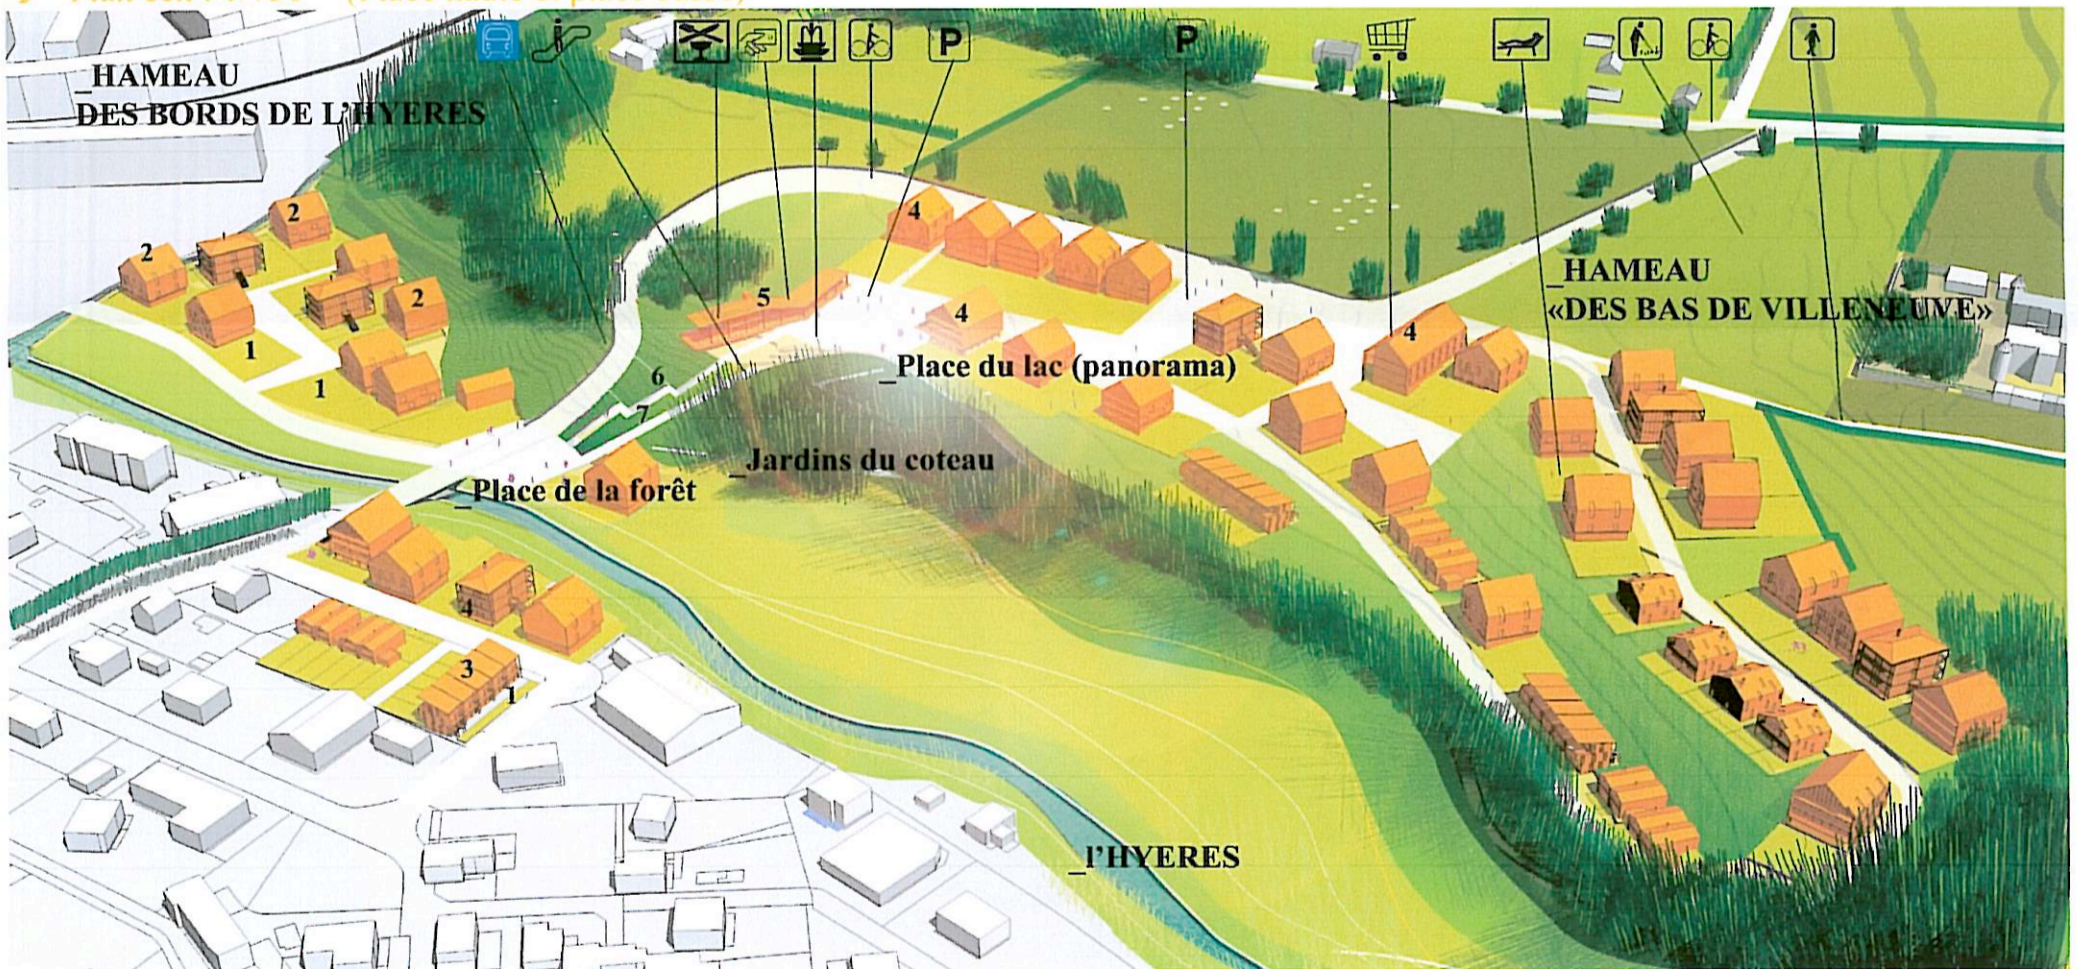


→ le hameau des bords de l'Hyères et le hameau des bas de Villeneuve


1\_stationnement 2\_maisons blocs 3\_maisons (type village) 4\_commerces en RDC 5\_helvédère 6\_escaliers 7\_funiculaire (option)



## 2\_Unir Cognin à Villeneuve...

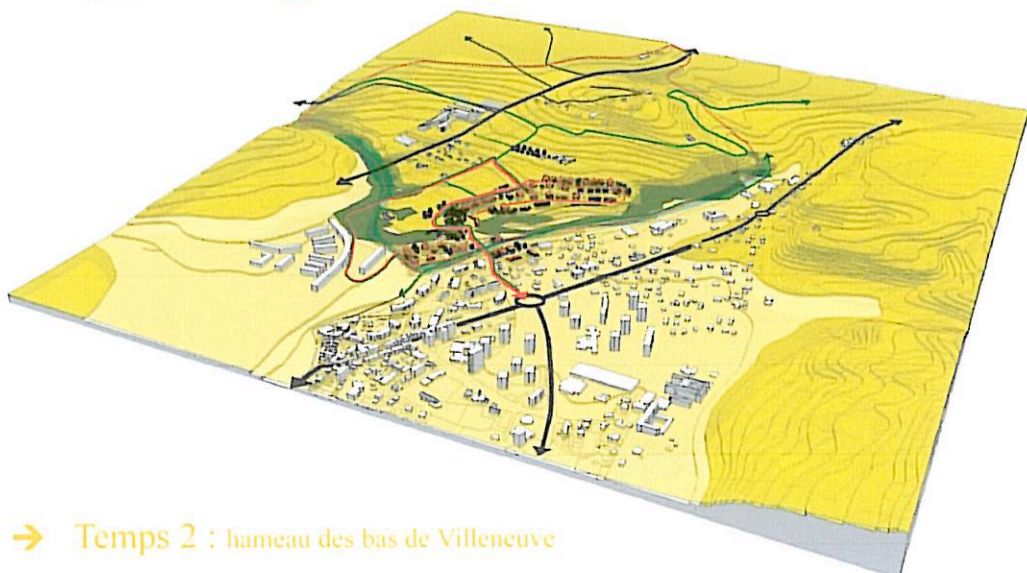

→ Temps 2 : hameau des bas de Villeneuve

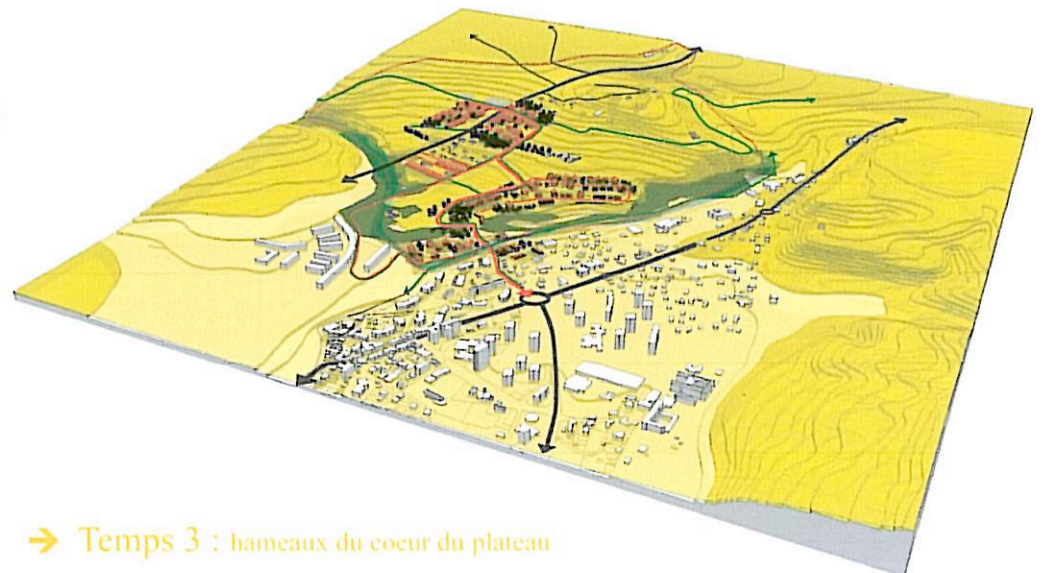


→ Temps 3 : hameaux du coeur du plateau

→ Des structures végétales orientées par le relief et l'Hyères relie Cognin et Villeneuve



→ Depuis la rue de la Forêt : relier le plateau à la vallée

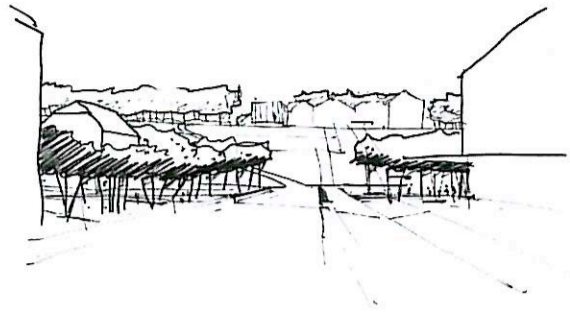

→ Un belvédère initié par le grand paysage donne à lire la géographie du site



→ Depuis la place haute : habiter le plateau




→ Des hameaux accrochés aux lignes d'horizon proches et lointaines. S'inscrivent et prolongent le paysage du château de Villeneuve




→ Depuis le chemin de Villeneuve : des hameaux pour un paysage durable



### 3\_Proposer un archipel de hameaux...

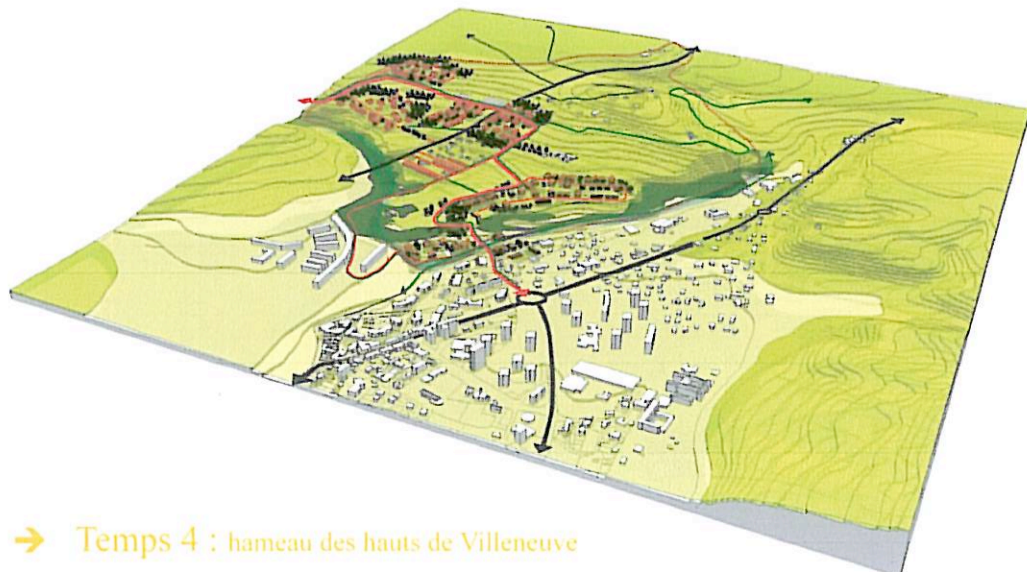

→ Temps 4 : hameau des hauts de Villeneuve

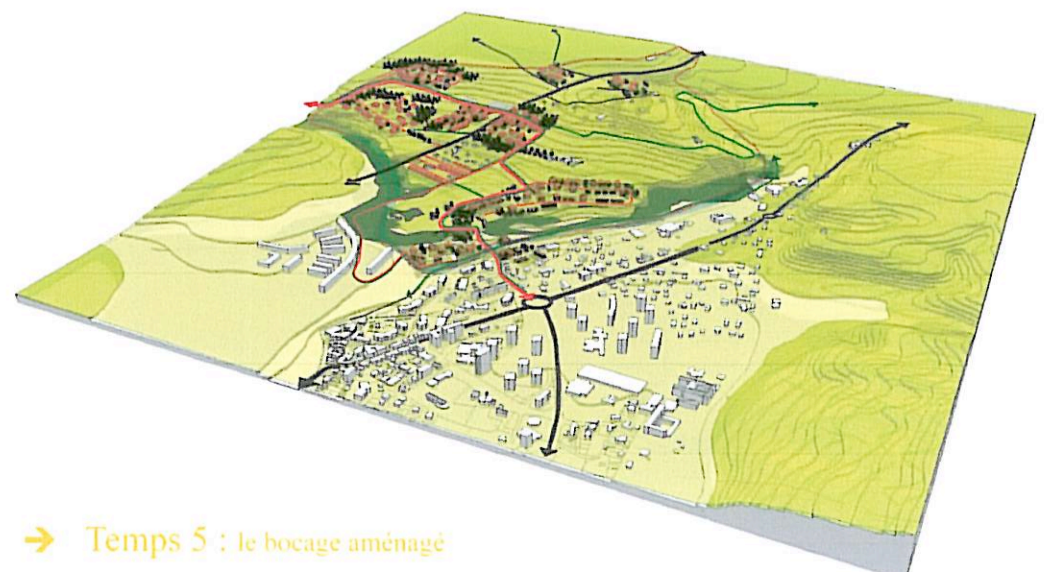

→ Temps 5 : le bocage aménagé